


Befintligt utseende
Fasad åt söder



Blivande utseende
Fasad åt söder

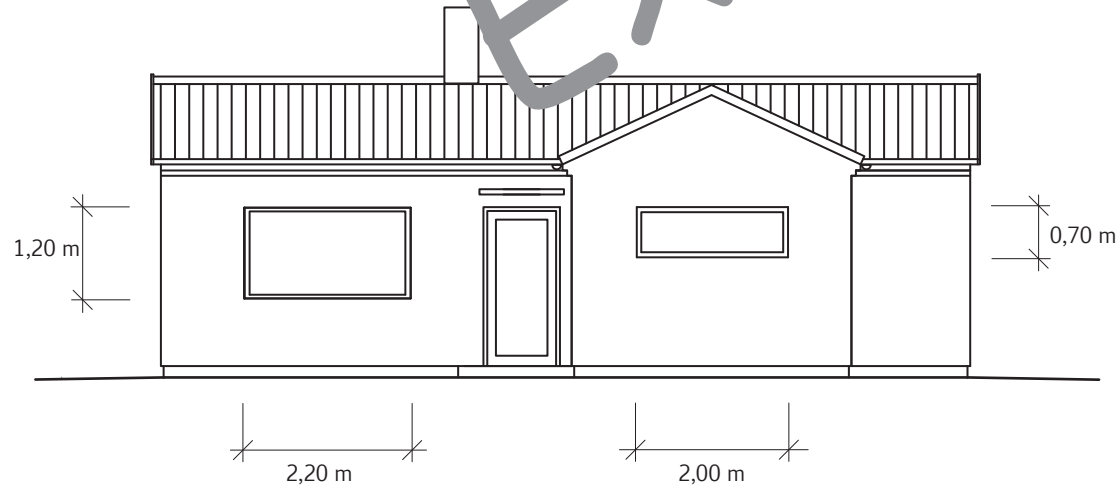

Skala 1 : 100 = 1 cm motsvarar 1,0 meter

Skala 1:100

Fastighetsbeteckning:
BLOMMAN 42

Åtgärd:
Fasadändring, 2 st nya
fönster

Ritningsdatum:
2013-01-19

Ritningsnummer:
Ritning 01