


Exempel

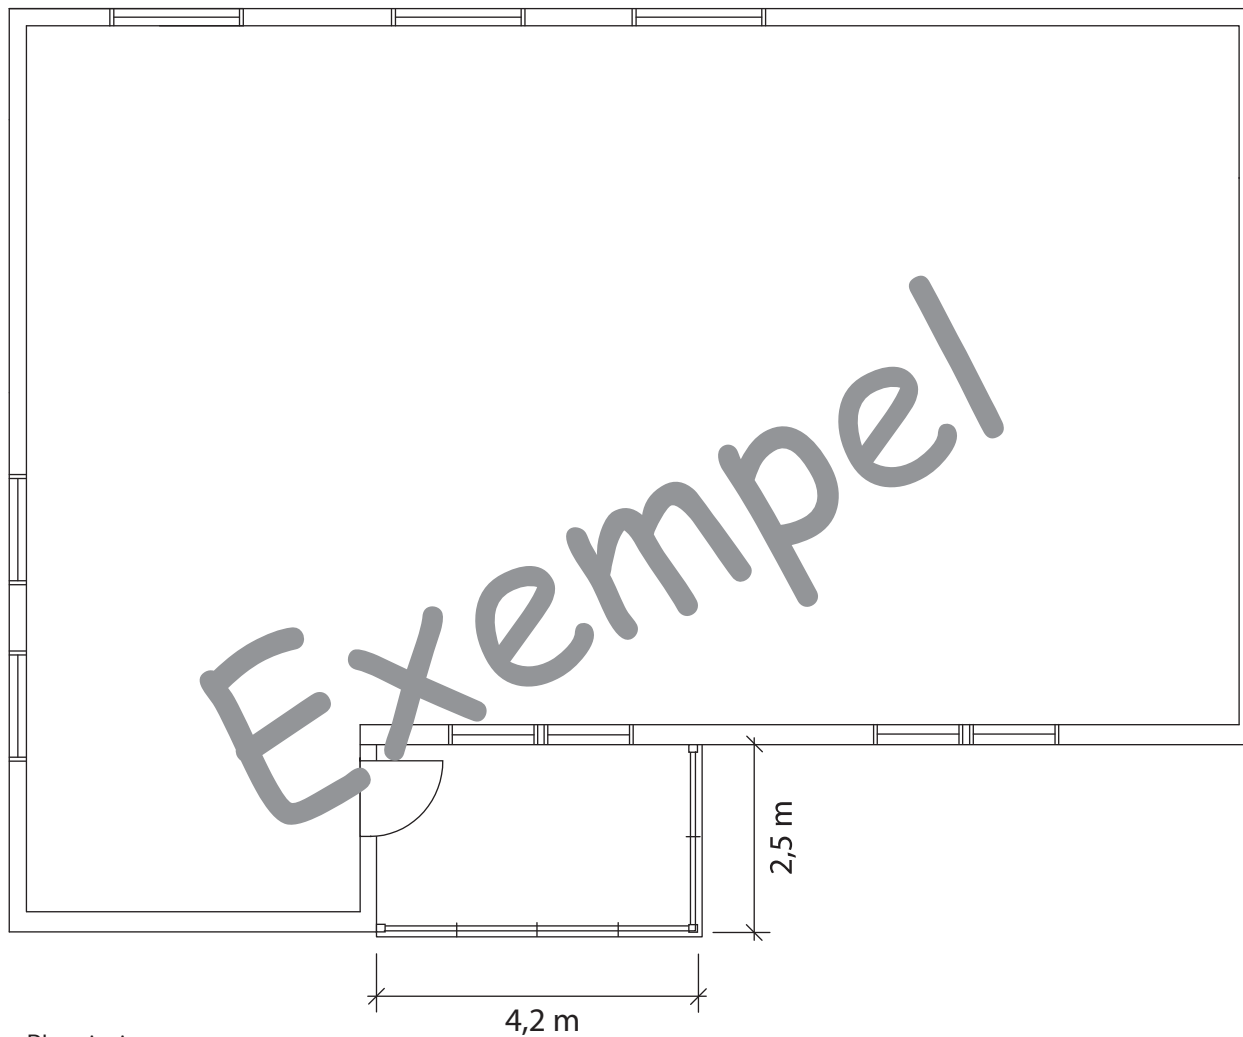

Planritning
Skala 1:100



Skala 1 : 100 = 1 cm motsvarar 1,0 meter

Fastighetsbeteckning:
VÄDUR 2:13

Åtgärd:
Inglasning av balkong

Ritningsdatum:
2014-01-10

Ritningsnummer:
Ritning 01