


Fasad åter väster

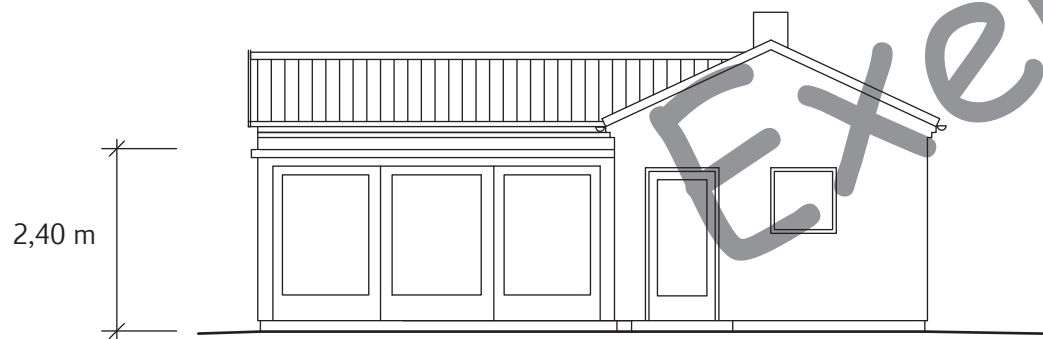

Fasad åter öster



Skala 1 : 10 0 = 1 cm motsvarar 1,0 meter

Skala 1:100

Fastighetsbeteckning:

**BLOMMAN 42**

HELSINGBORG STAD

Åtgärd:

Tillbyggnad av enbostads-

hus med uterum

Ritningsdatum:

2013-01-19

Ritningsnummer:

Ritning 01