

Exempel

Putsad yta NCS S 1002-Y

Betong yta

Fasad åt gata

Fasad åt trädgård

1,0 m

1,0 m

Sektion

Tomtgräns


Trädgård

Fastighetsbeteckning:
PLANKAN 3

Åtgärd:
Uppförande av mur

Ritningsdatum:
2014-03-15

Ritningsnummer:
Ritning 01

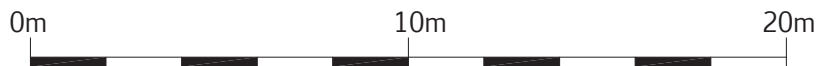

Skala 1 : 20 = 1 dm motsvarar 2,0 meter

Skala 1:20