



Skylt monterad på fasad  
Fasad åt väster  
Skala 1:100

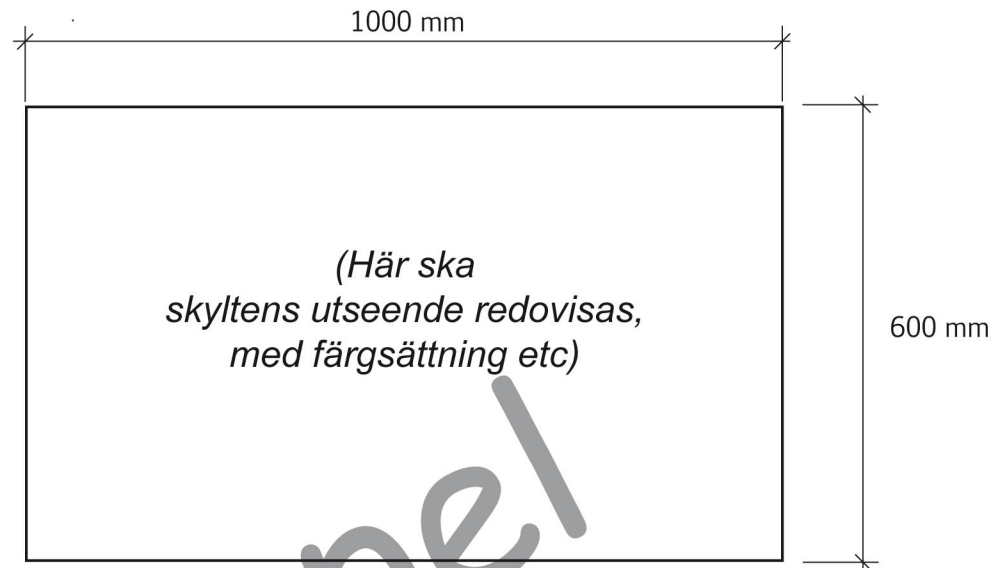

Skylt  
Skala 1:10

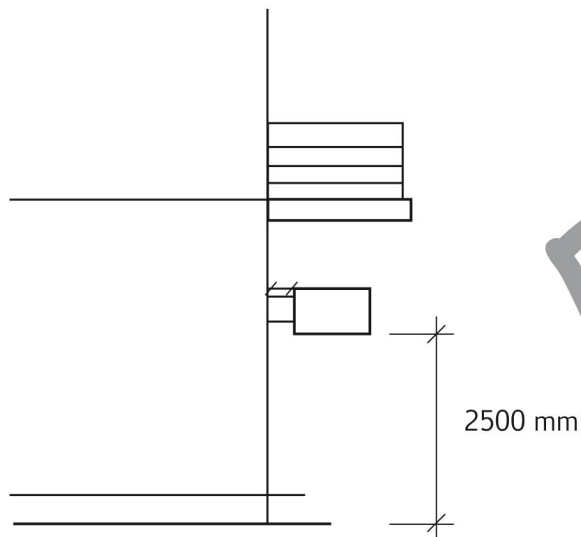

Utstickande skylt från fasad  
Fasad åt söder  
Skala 1:100



Skala 1 : 100 = 1 cm motsvarar 1,0 meter

Fastighetsbeteckning:  
**STJÄRNAN 10**

Åtgärd:  
Skylt på fasad

Ritningsdatum:  
2013-01-19

Ritningsnummer:  
Ritning 01