


Exempel

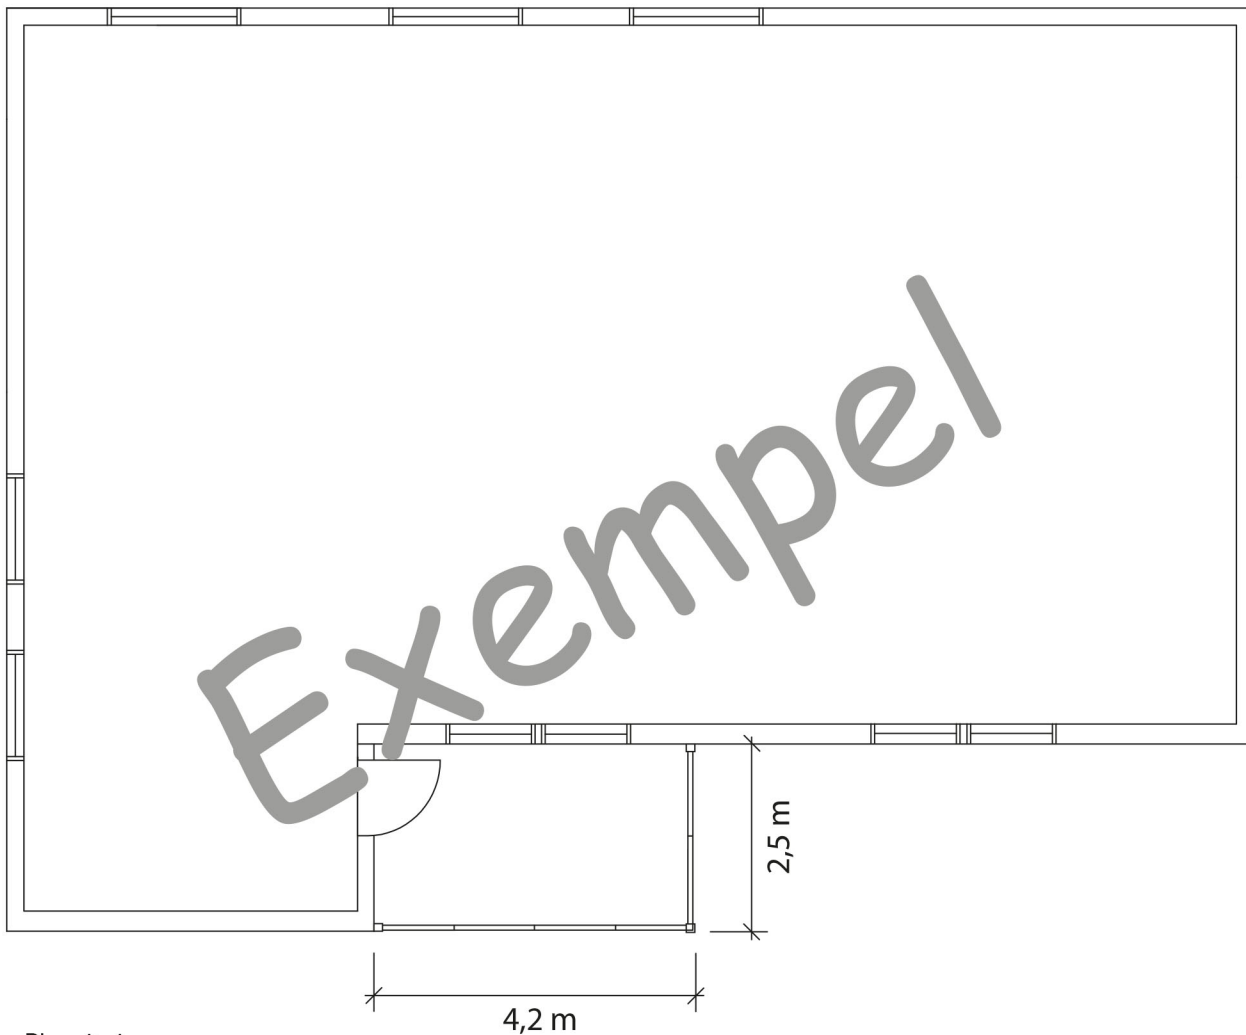

Planritning  
Skala 1:100



Skala 1 : 100 = 1 cm motsvarar 1,0 meter

Fastighetsbeteckning:

VÄDUR 2:13

Åtgärd:

Inglasning av balkong

Ritningsdatum:

2014-01-10

Ritningsnummer:

Ritning 01