

Fasadritning


Detta är en exempelritning på hur man kan redovisa murens utseende.

Ange alla mått i meter med minst en decimal, alternativt i millimeter.

Muren ska tydligt redovisas med en framsida och en baksida med marknivå.

Tänk på att:

muren kan vara i olika höjder vid gata och trädgård. Man mäter alltid från den lägsta marknivån till plankets högsta del.

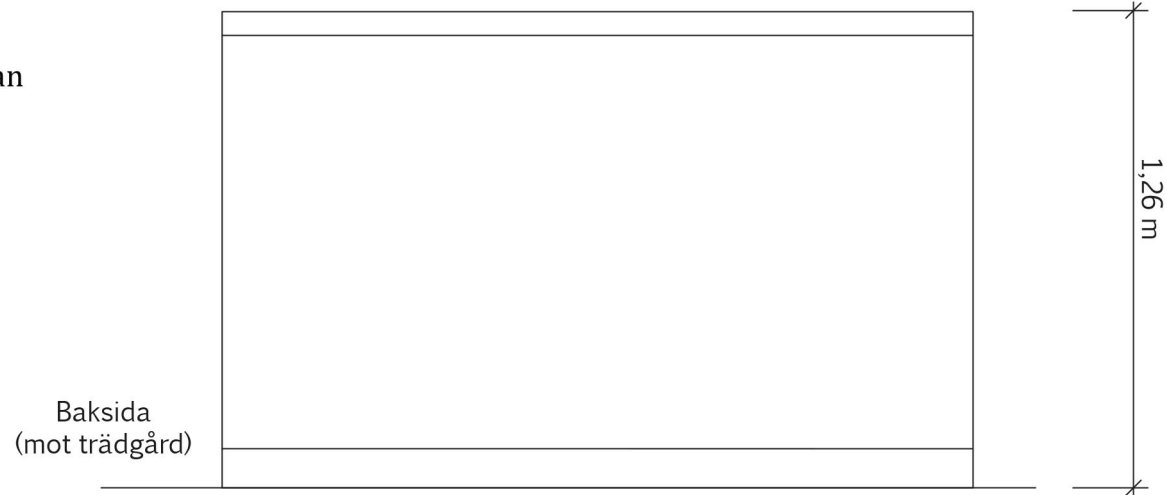

Materialval:
Lecablock med puts
Plåtbeklädd övre del

FASTIGHET
BLOMMAN 23

Nybyggnad av mur

Fasader

Skala 1:20

Version 1.0
2016-02-26

