


Situationsplan

Detta är en exempelritning på hur man kan redovisa plankets placering och höjd samt hur man måttsätter det.

Ange alla mått i meter med minst en decimal, alternativt i millimeter.

Mått från planket/muren ska ritas in vinkelrätt mot tomtgräns.

Tänk på att:
kontrollmäta dina ritningar innan du ansöker om lov.

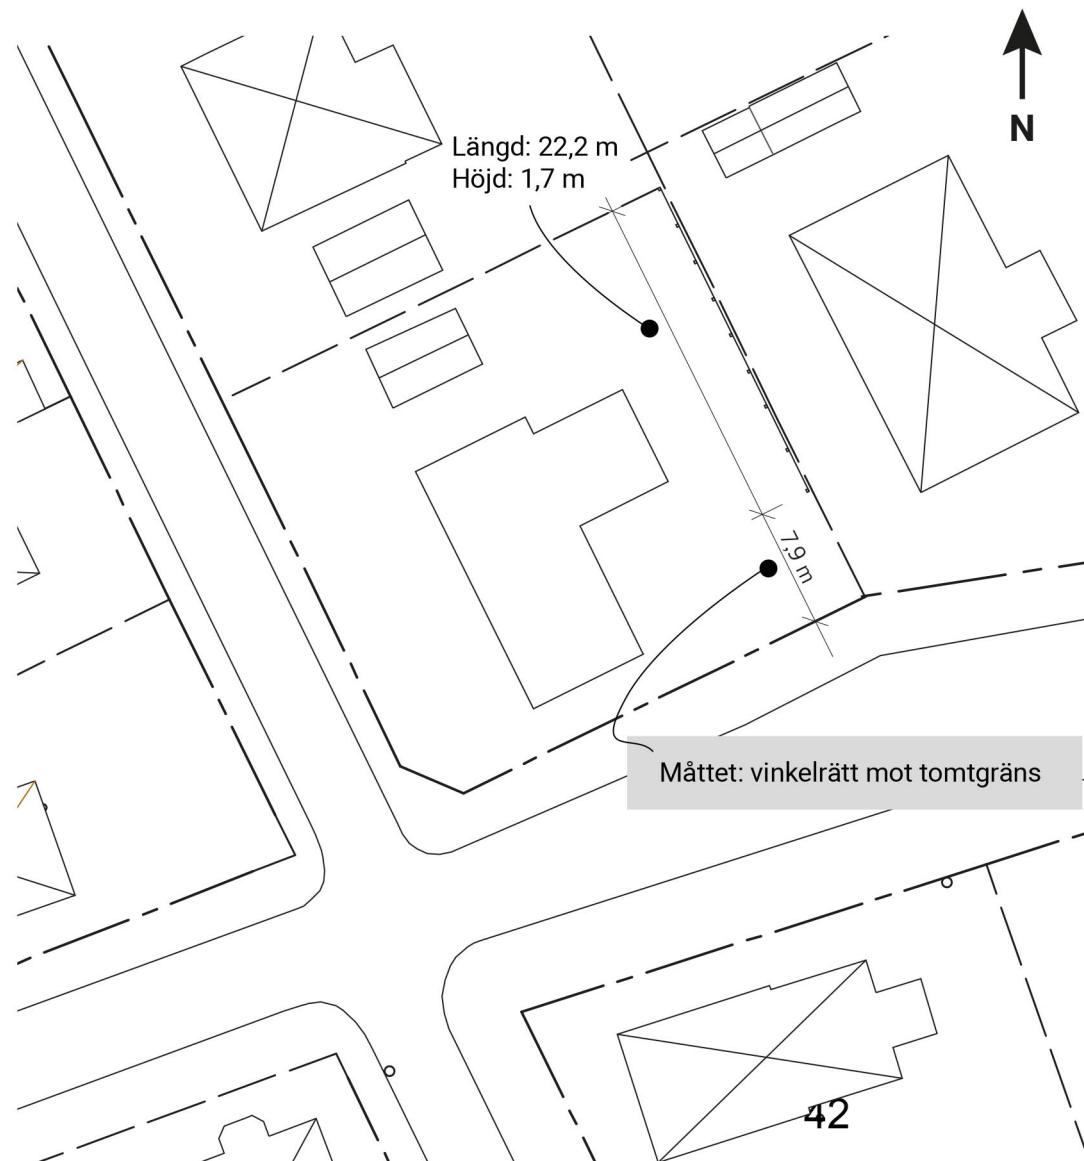

Situationsplanen är baserad på ett aktuellt utdrag ur Helsingborgs baskarta
Du kan själv ta ut en pdf-fil med e-tjänsten <http://kartor.helsingborg.se/sitplan>

FASTIGHET
BLOMMAN 23

Nybyggnad av plank

Skala 1:500

Version 1.0
2016-02-26



HELSINGBORG