Karta över

BYGGNAD 3

i Helsingborgs stad

Upprättad av Stadsbyggnadsförvaltningen

Nyttjanderätt medgiven 2012-06-29

Skala 1:200

Koordinatsystem: Sweref99 13 30 Höjdsystem: RH2000

OBS!
Gränsredovisningen har inte rättsverkan, jmfr mot beslut i lantmäterihandlingar.
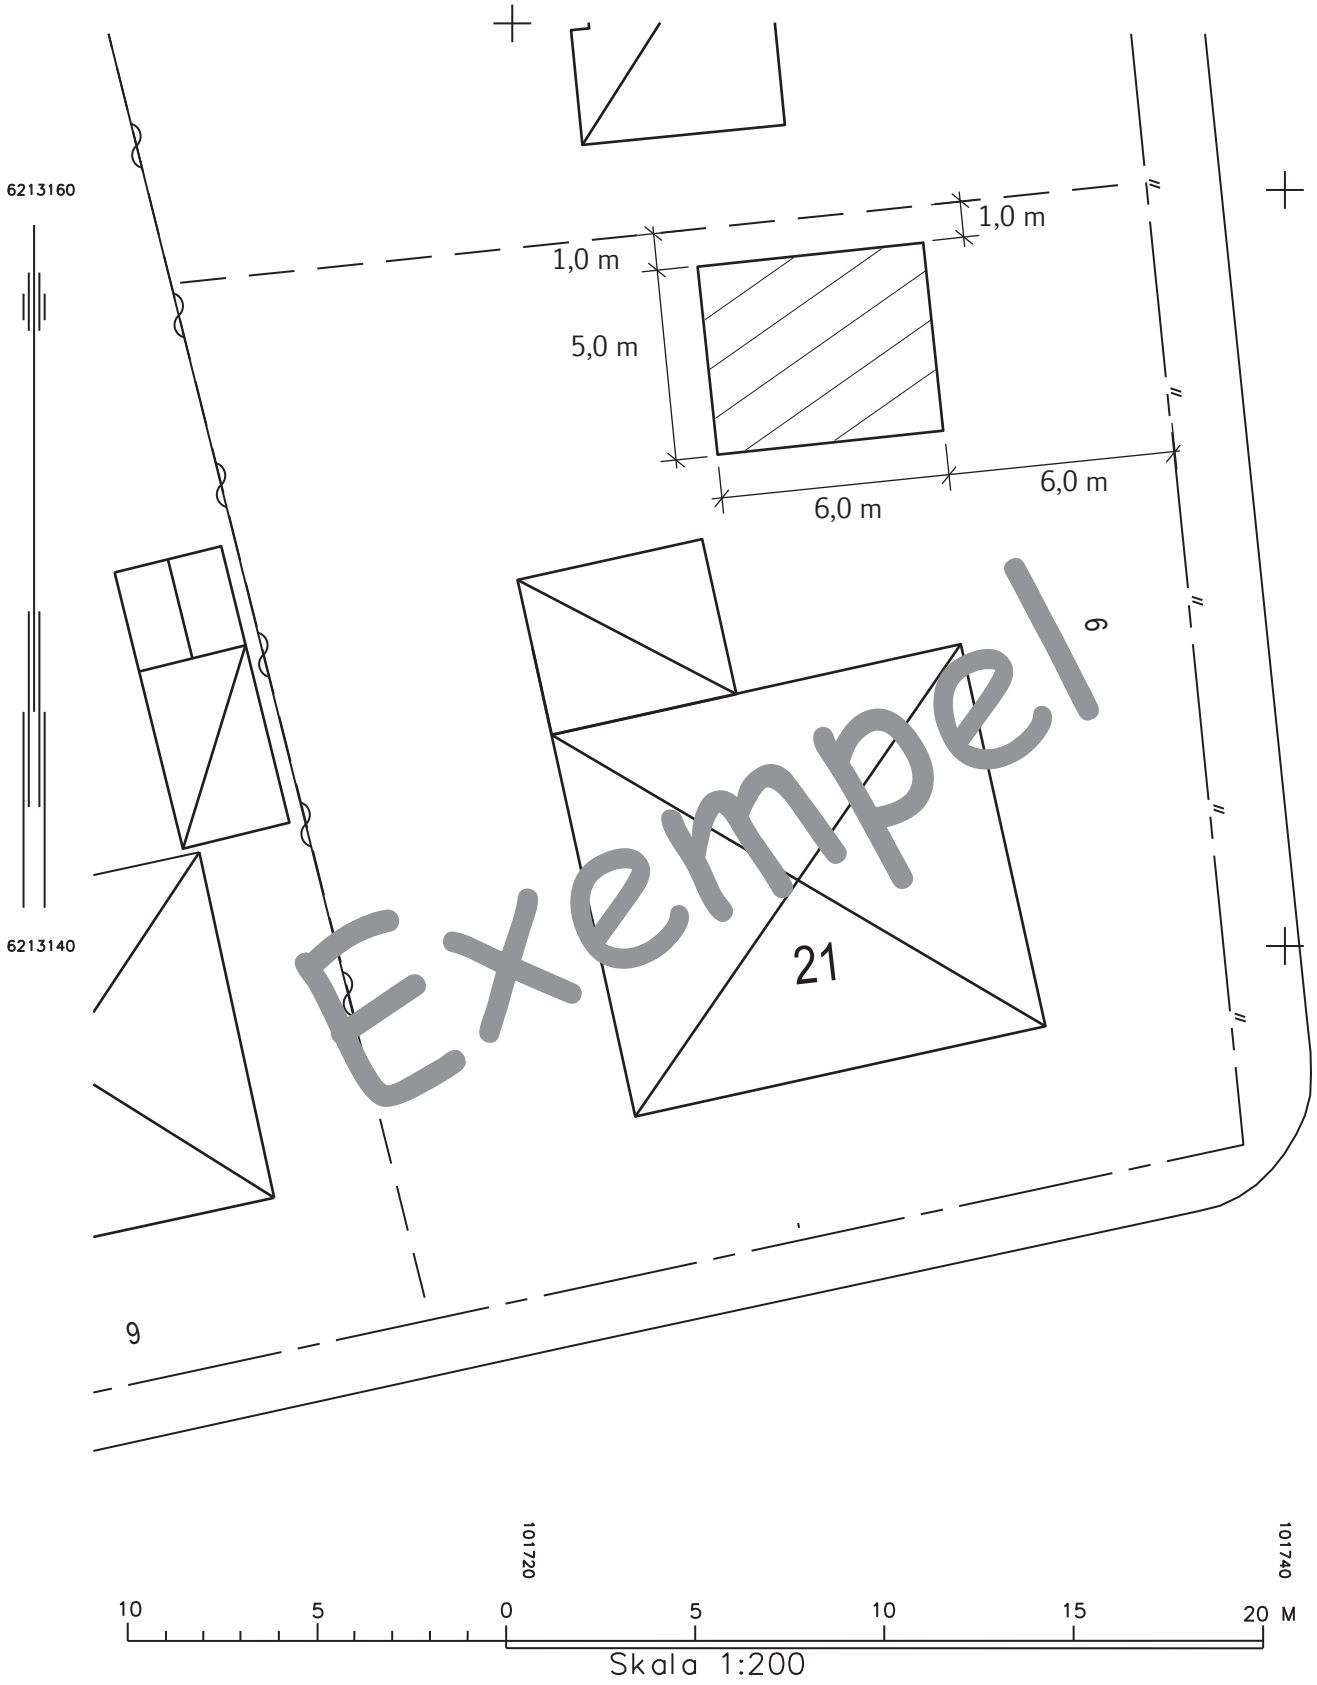
COPYRIGHT Stadsbyggnadsförvaltningen, Helsingborg